


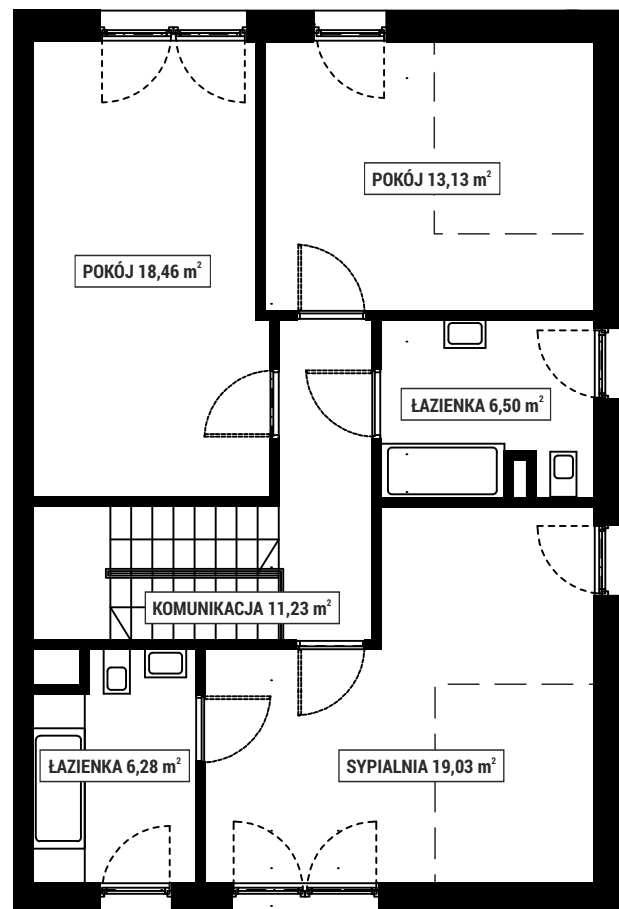


**ZIEŁONE  
OSIEDLE**


**PIĘTRO 1**



**PARTER**

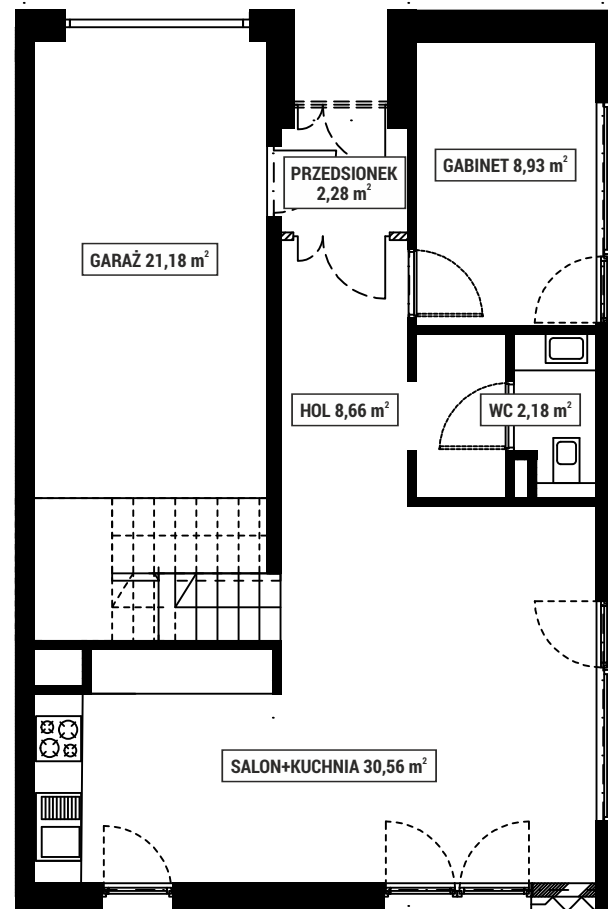


NUMER DOMU 10A  
POWIERZCHNIA DOMU 149 m<sup>2</sup>  
POWIERZCHNIA DZIAŁKI 550 m<sup>2</sup>

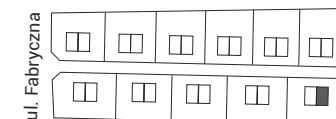

Adres inwestycji  
Biuro sprzedaży Zielone Osiedle  
Łoziska ulica Fabryczna 75-77

[www.mojezieloneosiedle.pl](http://www.mojezieloneosiedle.pl)

Niniejsze materiały mają jedynie charakter poglądowy i służą prezentacji możliwości wykończenia i aranżacji wnętrza. Nie mają charakteru oferty w rozumieniu kodeksu cywilnego i nie stanowią zobowiązania Technico Development Sp. z o.o. Sp. K.

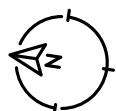

SKALA 1:100