




PIĘTRO 1

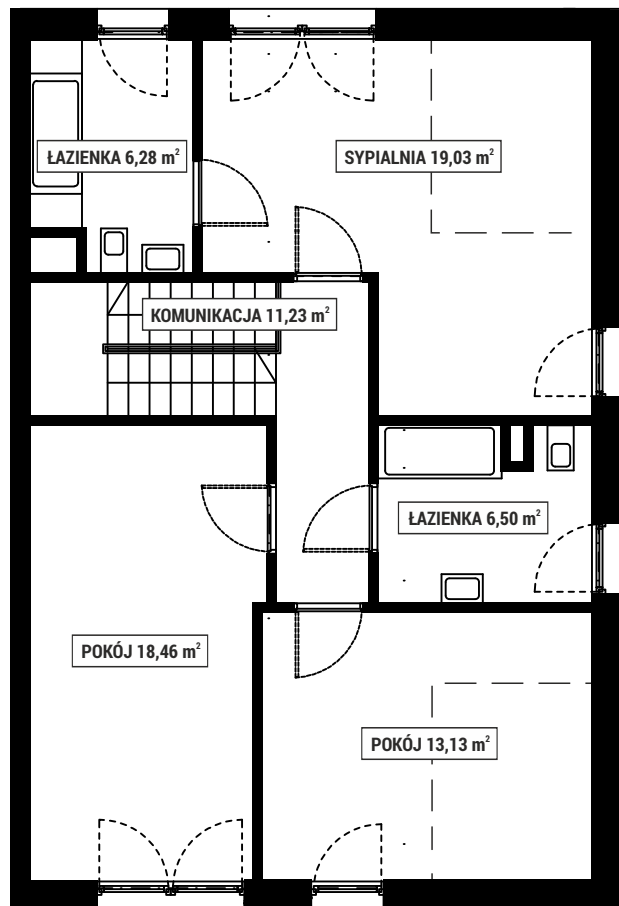

PARTER

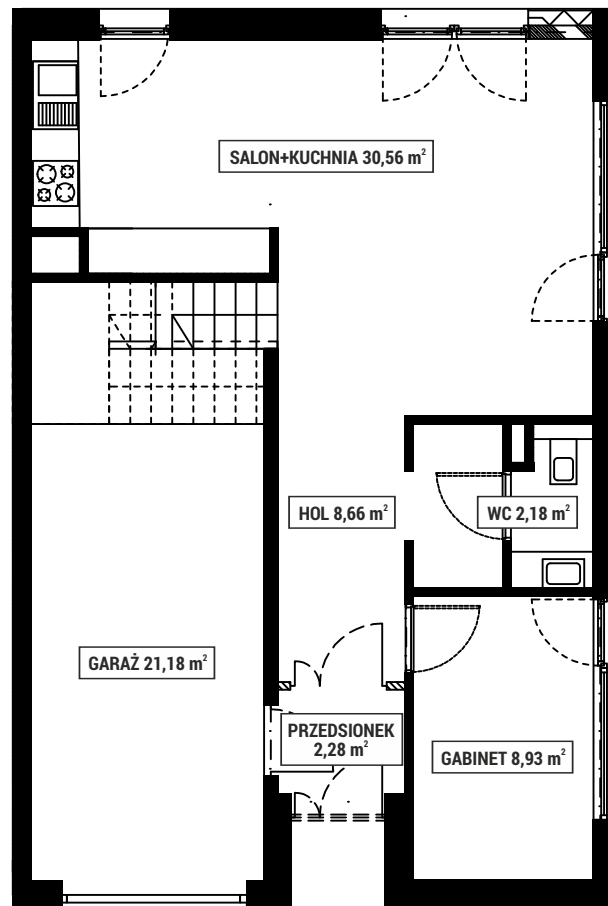


NUMER DOMU 5B
 POWIERZCHNIA DOMU 149 m²
 POWIERZCHNIA DZIAŁKI 500 m²

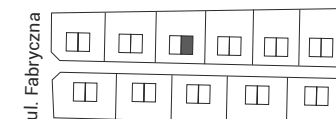

Adres inwestycji
 Biuro sprzedaży Zielone Osiedle
 Łoziska ulica Fabryczna 75-77

www.mojezieloneosiedle.pl

Niniejsze materiały mają jedynie charakter poglądowy i służą prezentacji możliwości wykończenia i aranżacji wnętrza. Nie mają charakteru oferty w rozumieniu kodeksu cywilnego i nie stanowią zobowiązania Technico Development Sp. z o.o. Sp. K.

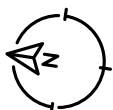

SKALA 1:100