



## PARTER

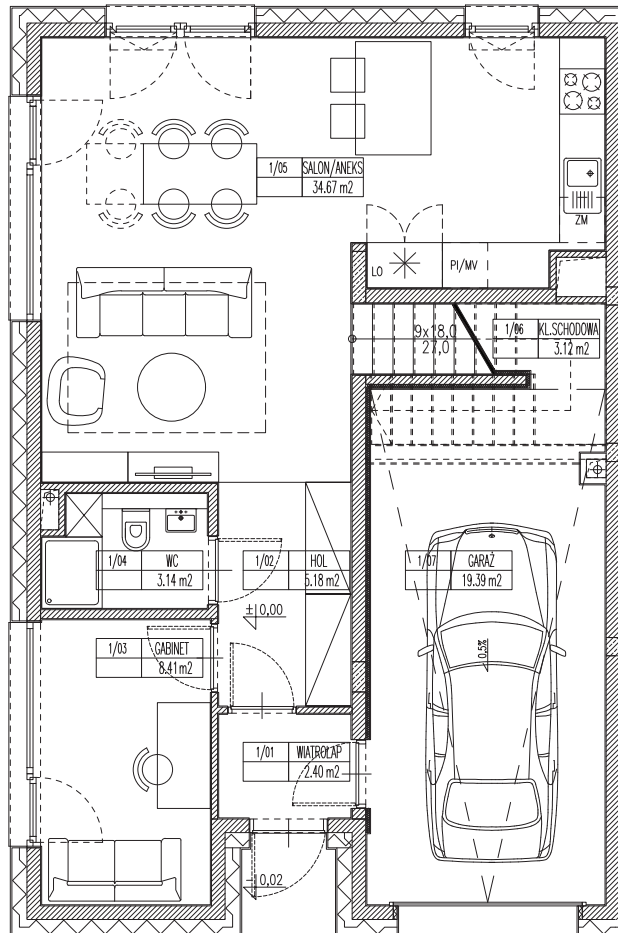


## PIĘTRO 1

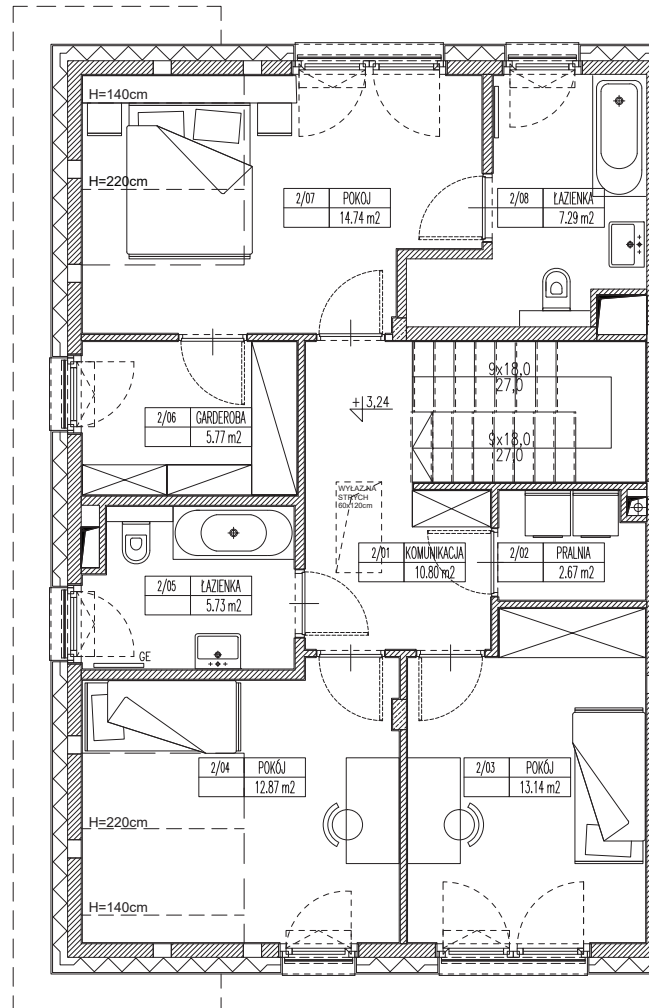

<b>NUMER LOKALU</b>	<b>5A</b>
<b>POWIERZCHNIA LOKALU</b>	<b>155 m<sup>2</sup></b>
w tym:	
<b>POWIERZCHNIA PARTER + PIĘTRO</b>	<b>149 m<sup>2</sup></b>
<b>POWIERZCHNIA STRYCHU</b>	<b>6 m<sup>2</sup></b>
<b>POWIERZCHNIA STRYCHU PO PODŁODZE</b>	<b>38 m<sup>2</sup></b>
<b>POWIERZCHNIA DZIAŁKI</b>	<b>~500 m<sup>2</sup></b>

### 1 ETAP

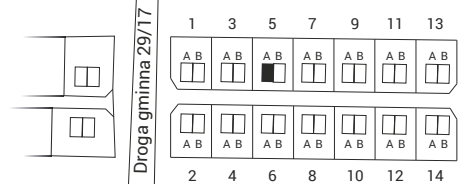


### Adres inwestycji

Biuro sprzedaży Zielone Osiedle  
Łoziska ulica Fabryczna

[www.mojezieloneosiedle.pl](http://www.mojezieloneosiedle.pl)

Niniejsze materiały mają jedynie charakter poglądowy i służą prezentacji możliwości wykończenia i aranżacji wnętrza. Nie mają charakteru oferty w rozumieniu kodeksu cywilnego i nie stanowią zobowiązania Technico Development Sp. z o.o. Sp. K.

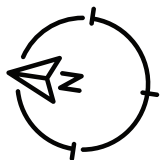

SKALA 1:100